
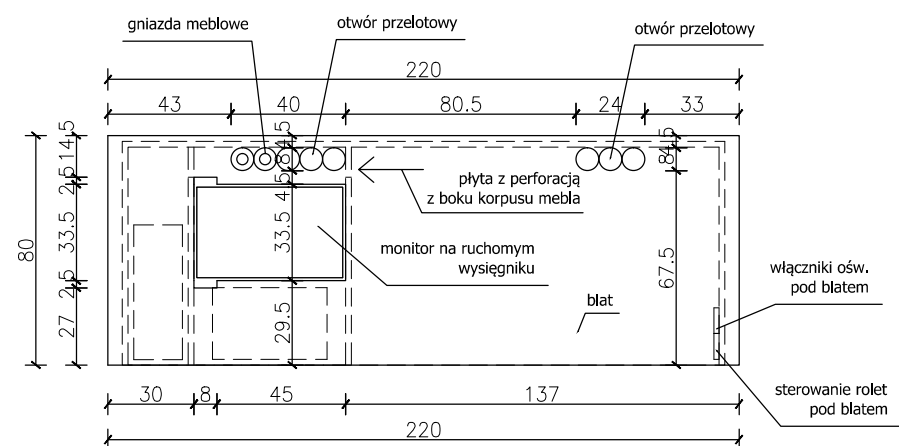
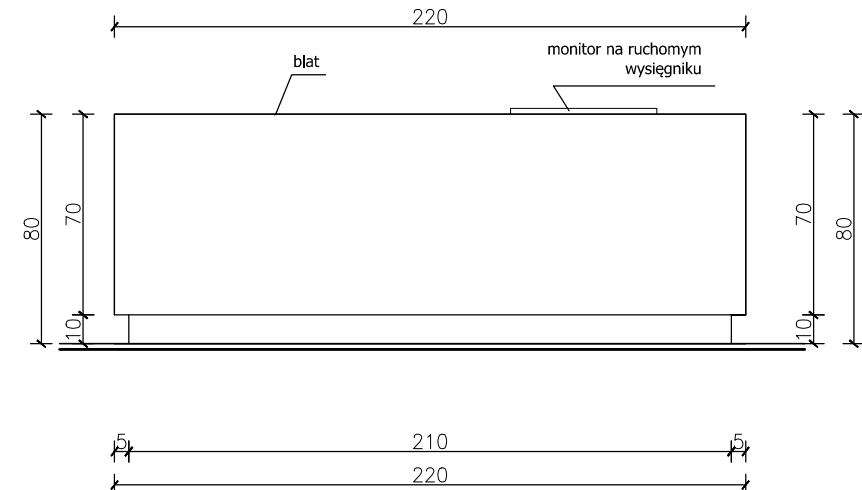
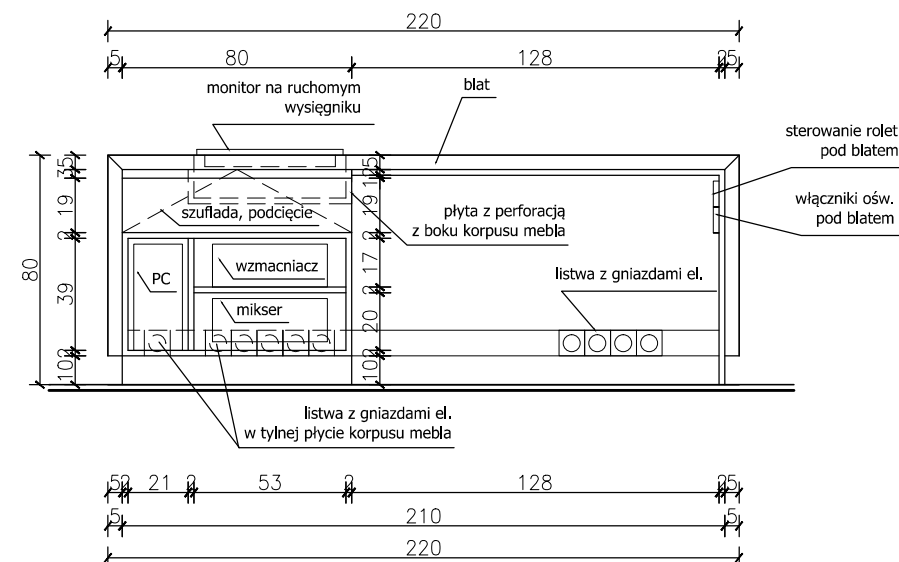


PLYTA MEBLOWA - LAMINAT DREWNOPODOBNY.

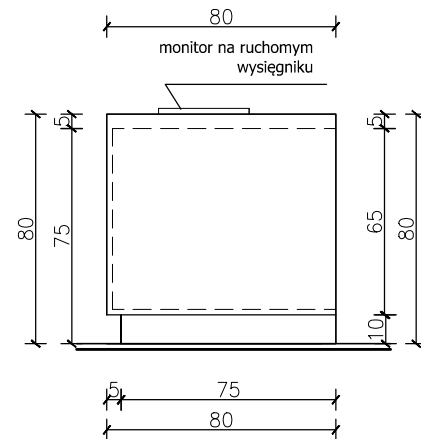

UWAGA

- WSZYSTKIE WYMIARY SPRAWDZIĆ W NATURZE !!!
- W PRZYPADKU ROZBIEŻNOŚCI WYMIAROWYCH POMIĘDZY RYSUNKAMI DETALI I CAŁOŚCI PROJEKTOWANEGO ELEMENTU, PODSTAWĄ WYMIAROWANIA SĄ RYSUNKI DETALI !!!
- W RAZIE JAKICHKOLWIEK WĄTPLIWOŚCI PROSZĘ SKONTAKTOWAĆ SIĘ Z PROJEKTANTEM !!!
- wszystkie wymiary ścian projektowanych podane są w stanie niewykończonym !!!
- wszystkie nowostawiane ściany wykonać zgodnie ze sztuką

TRACONIA PROJEKTOWA ul. Wesoła 10, 01-644 Warszawa tel. 631 26 69		
on/off architekti		
INWESTOR: Akademia Sztuk Pięknych w Warszawie Warszawa		
OBIEKT: Sala nr 4 na Wydziale Grafiki przy ul. Krakowskie Przedmieście 5 w Warszawie		
BRANŻA: architektura wnętrz	FAZA: projekt wykonawczy	
TITENAT: projekt mebla - katedra		
TITENAT: Adaptacja sali nr 4 na Wydziale Grafiki przy ul. Krakowskie Przedmieście 5 w Warszawie		
ZESPÓŁ AUTORÓW:		PODPIS:
arch. Aleksandra Karpińska		
arch. Monika Kosakowska		
SKALA: 1:25	DATA: styczeń 2015	NR RYSUNKU: 8