
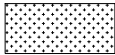


LEGENDA

 sufit podwieszany h= 30 cm

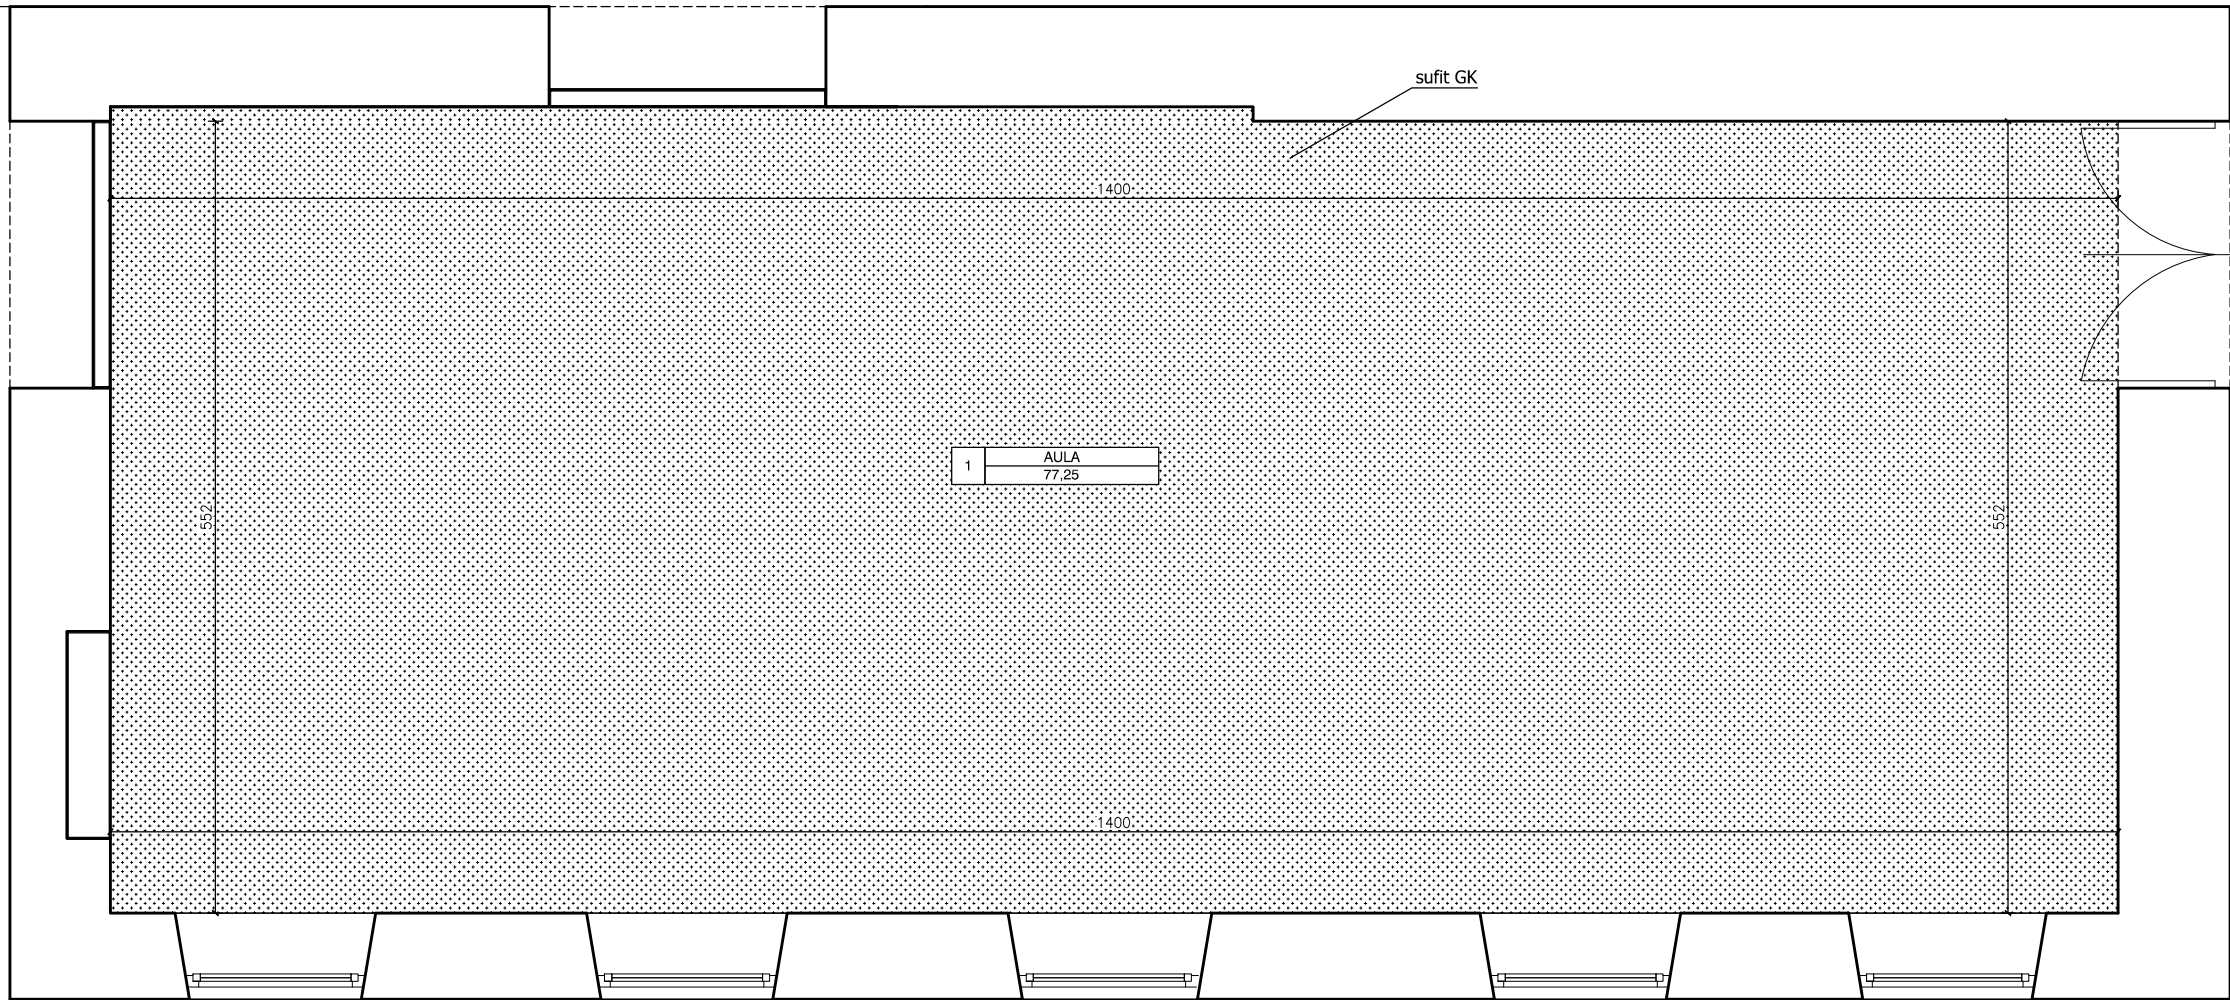

UWAGA
- **WSZYSTKIE WYMIARY SPRAWDZIĆ W NATURZE !!!**
- **W PRZYPADKU ROZBIEŻNOŚCI WYMIAROWYCH POMIĘDZY RYSUNKAMI DETALI I CAŁOŚCI PROJEKTOWANEGO ELEMENTU, PODSTAWĄ WYMIAROWANIA SĄ RYSUNKI DETALI !!!**
- **W RAZIE JAKICHKOLWIEK WĄTPLIWOŚCI PROSZĘ SKONTAKTOWAĆ SIĘ Z PROJEKTANTEM !!!**

PRACOWNIA PROJEKTOWA on/off architekti 01 - 244 warszawa, ul. bema 65 tel. 631 26 60		
INWESTOR: Akademia Sztuk Pięknych w Warszawie Warszawa		
OBIEKT: Sala nr 4 na Wydziale Grafiki przy ul. Krakowskie Przedmieście 5 w Warszawie		
BRANŻA: architektura wnętrz	FAZA: projekt wykonawczy	
TEMAT: Rzut sufitów podwieszanych		
TEMAT: Adaptacja sali nr 4 na Wydziale Grafiki przy ul. Krakowskie Przedmieście 5 w Warszawie		
ZESPÓŁ AUTORSKI:		PODPIS:
arch. Aleksandra Karpińska		
arch. Monika Kosakowska		
SKALA: 1:50	DATA: styczeń 2015	NR RYSUNKU: 3