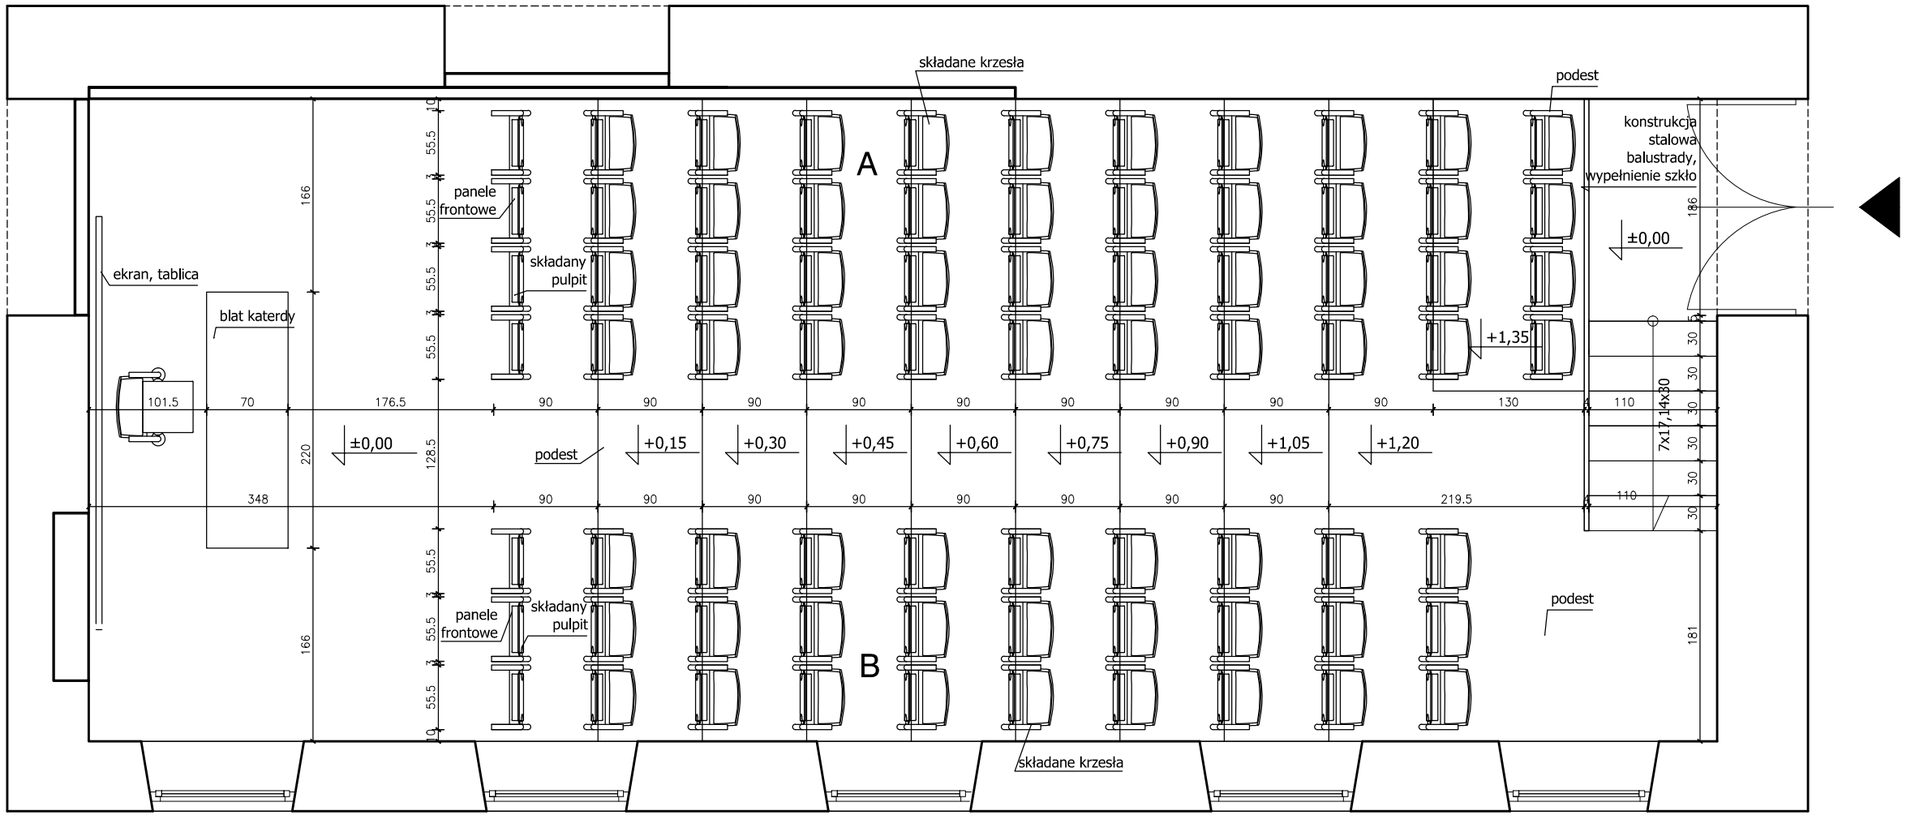

ILOŚĆ KRZESEŁ: 67 SZT.

ILOŚĆ PANELI FRONTOWYCH: 7 SZT.

ILOŚĆ PÓŁEK SKŁADANYCH: 67 SZT.

UWAGA

- SZEROKOŚĆ PRZEJŚCIA EWAKUACYJNEGO ABY BYŁA ZGODNA Z DZIENNIKIEM USTAW NR 02.75.690 PRZY LICZBIE MIEJSC DO 100 OSÓB POWINNA WYNOSIĆ NIW MNIEJ NIŻ 90 CM.

- SALA ZE STOPNIAMI 15 CM

UWAGA

- WSZYSTKIE WYMIARY SPRAWDZIĆ W NATURZE !!!

- W PRZYPADKU ROZBIEŻNOŚCI WYMIAROWYCH POMIĘDZY RYSUNKAMI DETALI I CAŁOŚCI PROJEKTOWANEGO ELEMENTU, PODSTAWĄ WYMIAROWANIA SĄ RYSUNKI DETALI !!!

- W RAZIE JAKICHKOLWIEK WĄTPLIWOŚCI PROSZĘ SKONTAKTOWAĆ SIĘ Z PROJEKTANTEM !!!

PRACOWNIA PROJEKTOWA:
on/off architekci
01 - 244 warszawa, ul. berna 65 tel. 631 26 69

INWESTOR:
Akademia Sztuk Pięknych w Warszawie
Warszawa

OBIEKT:
Sala nr 4 na Wydziale Grafiki
przy ul. Krakowskie Przedmieście 5 w Warszawie

BRANŻA:	FAZA:
architektura wnętrz	projekt wykonawczy

TEMAT:
projekt wnętrz aula pom. 1

TEMAT:
Adaptacja sali nr 4 na Wydziale Grafiki
przy ul. Krakowskie Przedmieście 5 w Warszawie

ZESPÓŁ AUTORSKI:	PODPIS:
arch. Aleksandra Karpińska	
arch. Monika Kosakowska	

SKALA:	DATA:	NR RYSUNKU:
1:50	styczeń 2015	7