



Znak sprawy: ZP-2/2017

Warszawa, 19 lipca 2017 r.

**Uczestnicy postępowania ubiegający się  
o udzielenie zamówienia publicznego**

**Dotyczy: zmiany treści specyfikacji istotnych warunków zamówienia do postępowania nr ZP-2/2017 prowadzonego w trybie przetargu nieograniczonego na wykonanie zamówienia publicznego pn. „Wymiana stolarki okiennej w Domu Plenerowym Akademii Sztuk Pięknych w Warszawie”.**

Zgodnie z art. 38 ust. 4 ustawy z dnia 29 stycznia 2004 r. – Prawo zamówień publicznych (tekst jednolity: Dz. U. z 2015 r., poz. 2164 z późn. zm.), Zamawiający doprecyzowuje treść specyfikacji istotnych warunków zamówienia (SIWZ) poprzez dołączenie do dokumentacji projektowej *widoków i przekrojów projektowanego okna oraz przekrojów ramy projektowanego okna* (załącznik).


Pozostała treść SWIZ pozostaje bez zmian.

**Niniejsza zmiana stanowi integralną część SWIZ i jest wiążąca dla Wykonawców i Zamawiającego.**

KANCLERZ  
Akademii Sztuk Pięknych w Warszawie  
Michał Leszczyński



WIDOK I PRZEKROJE  
PROJEKTOWANEGO OKNA

skala 1:20

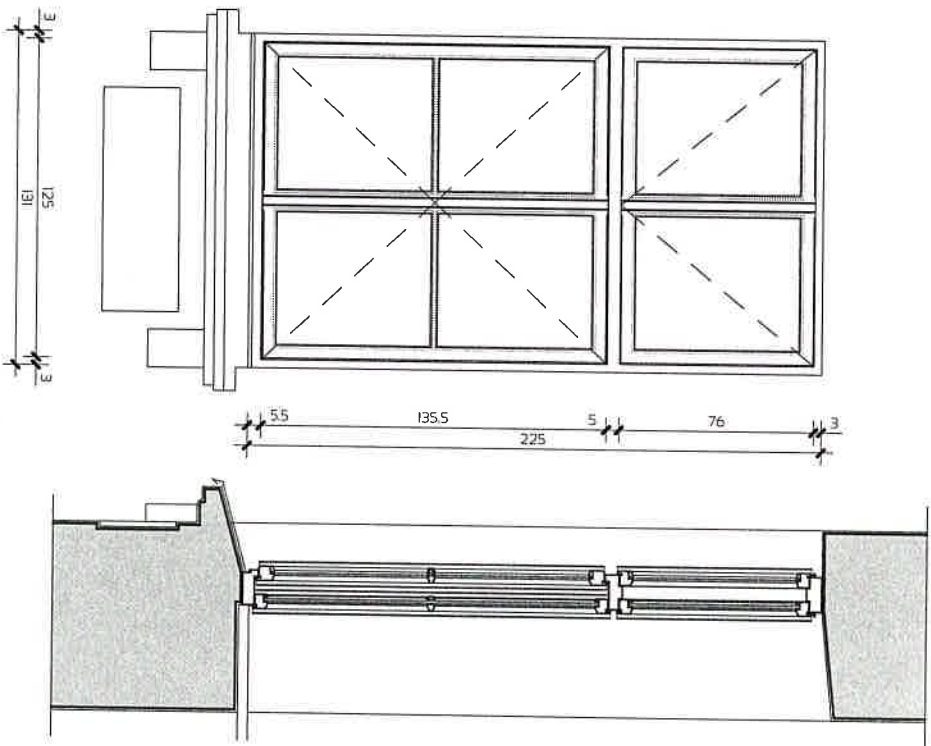

PRZEKROJE RAMY  
PROJEKTOWANEGO OKNA

skala 1:5

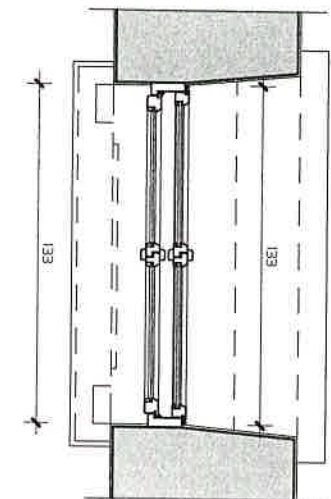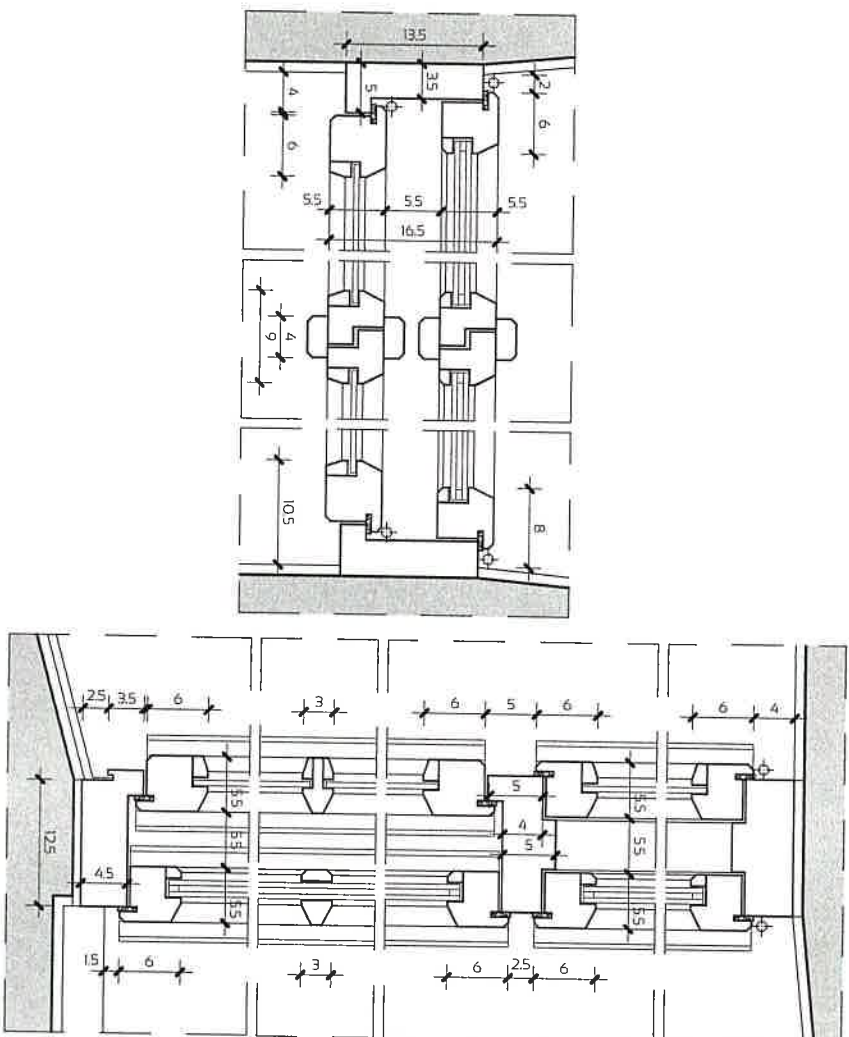

Wszystkie wymiary należy sprawdzić w naturze.

<p>APAU ARCHITEKCI arch. Dorota Śledzińska 05-084 Leszno, Wilkova Włosa 8H www.apauj.eu</p>		<p>APAU ARCHITEKCI 05-084 Leszno, Wilkova Włosa 8H www.apauj.eu</p>		<p>APAU ARCHITEKCI 05-084 Leszno, Wilkova Włosa 8H www.apauj.eu</p>	
<p>Malgorzata Teschich-Mankiewicz</p>		<p>Dorota Śledzińska</p>		<p>Krzysztof Śledziński</p>	
<p>263/93</p>		<p>263/93</p>		<p>263/93</p>	
<p>PROJEKT KONCEPCYJNY WRAZ Z INWESTYJCJĄ DOMU PLENEROWEGO - DWORKU W DŁUŻEWIE GM, SIENICA</p>		<p>PROJEKT KONCEPCYJNY</p>		<p>ZESTAWIENIE STOLARKI - OKNA</p>	
<p>12.2015</p>		<p>12.2015</p>		<p>12.2015</p>	
<p>1:50</p>		<p>1:50</p>		<p>1:50</p>	
<p>A.03</p>		<p>A.03</p>		<p>A.03</p>	